

Plangebied

- Plangrens

Enkelbestemmingen

- B Bedrijf
- G Groen
- H Horeca
- T Tuin
- Y Verkeer
- V-VB Verkeer - Verlijfsgebied
- WA-1 Water - 1
- WA-2 Water - 2
- W-1 Wonen - 1
- W-2 Wonen - 2
- W-U Wonen - Uit te werken

Dubbelbestemmingen

- L-W Leiding - Water
- WA-A-1 Waarde - Archeologie 1
- WA-A-2 Waarde - Archeologie 2
- WA-A-3 Waarde - Archeologie 3

Gebiedsaanduidingen

- vrijwingszone - vaarweg

Functieaanduidingen

- bedrijf van categorie 1
- brug
- gemengd
- horeca
- maatschappelijk
- nutsvoorziening
- specifieke vorm van verkeer - 1
- specifieke vorm van verkeer - 2
- water

Bouwvlakken

- bouwvlak

Bouwaanduidingen


- bijsgebouwen
- gestapeld
- specifieke bouwaanduiding - 1
- specifieke bouwaanduiding - 2
- specifieke bouwaanduiding - 3

Maatvoeringen

- 12 maximum aantal wooneenheden
- 60% maximum bebouwingspercentage (%)
- 15 maximum bouwhoogte (m)
- 15 maximum bouwhoogte (m), maximum bebouwingspercentage (%)
- 8,5 maximum goothoogte (m), maximum bouwhoogte (m)

Figuren

- gevelijn - dove gevel

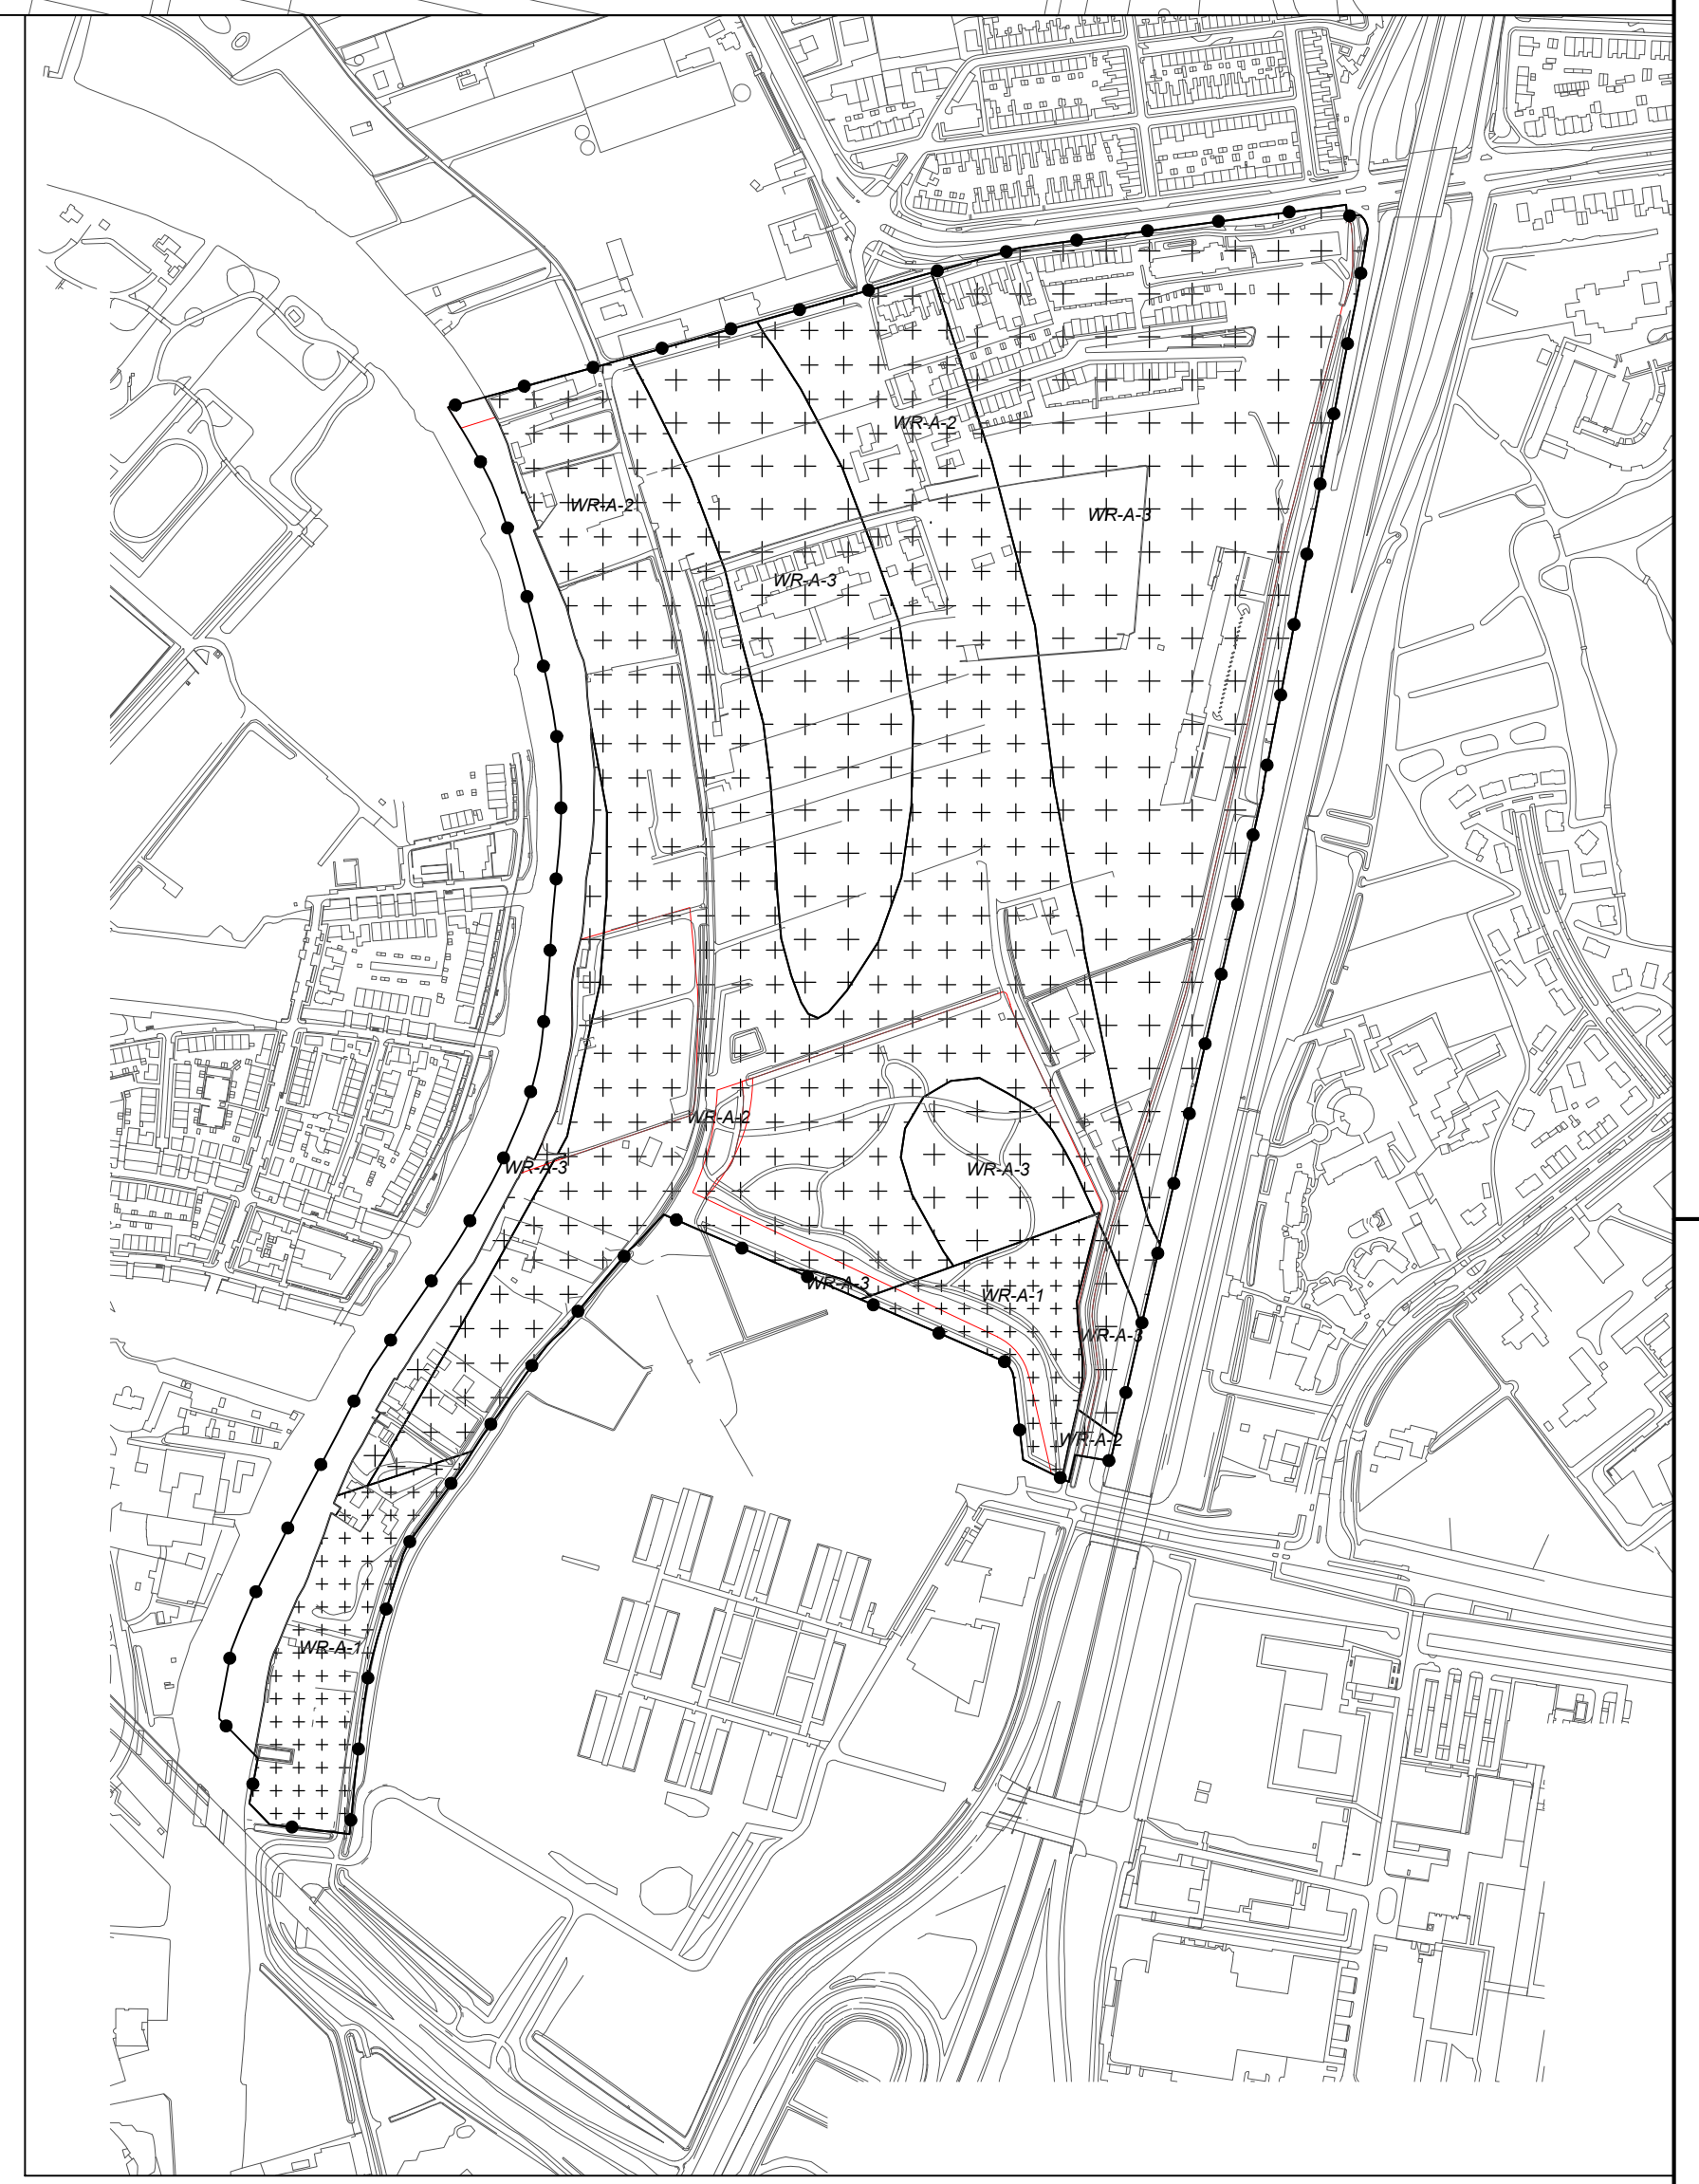

gemeente **Oegsteest**

bestemmingsplan **Oegsteest aan de Rijn**

identificatie planstatus tekening

identificatiecode	datum	status	schaal
NL.IMRO.0578.OegsteestRijn-001	02-06-2014	concept	1:1000
projectnummer	27-08-2014	voortwerp	bladnummer
007800-16598.00	17-10-2014	ontwerp	aantal bladen
		vastgesteld	bestand
			020V-BPL

postbus 150
3906 XZ Heteren
016-2018555

info@rho.nl
www.rho.nl

revisie
getekend

ing. D.J. Willemse
ing. R. Duvelde