

Plangebied

Plangrens

Enkelbestemmingen

B	Bedrijf	WA-1	Water - 1
G	Groen	WA-2	Water - 2
H	Horeca	W-1	Wonen - 1
T	Tuin	W-2	Wonen - 2
Y	Verkeer	W-U	Wonen - Uit te werken
V-VB	Verkeer - Verrijfsgebied		

Dubbelbestemmingen

L-W	Leiding - Water
WRA-1	Waarde - Archeologie 1
WRA-2	Waarde - Archeologie 2
WRA-3	Waarde - Archeologie 3

Funcieaanduidingen

	bedrijf tot en met categorie 2
	detailhandel
	gemeengd
	horeca
	horeca tot en met categorie 1b
	nutsvoorziening
	specifieke vorm van verkeer - 1
	water

Bouwvlakken

bouwvlak

Bouwaanduidingen


	bijgebouwen
	gestapeld
	onderdoorgang
	specifieke bouwaanduiding - 1
	specifieke bouwaanduiding - 2

Maatvoeringen

	maximum aantal wooneenheden
	maximum bebouwingspercentage (%)
	maximum bouwhoogte (m)
	maximum bouwhoogte (m), maximum bebouwingspercentage (%)
	maximum goothoogte (m), maximum bouwhoogte (m)

Figuren

gevellijn - dove gevel

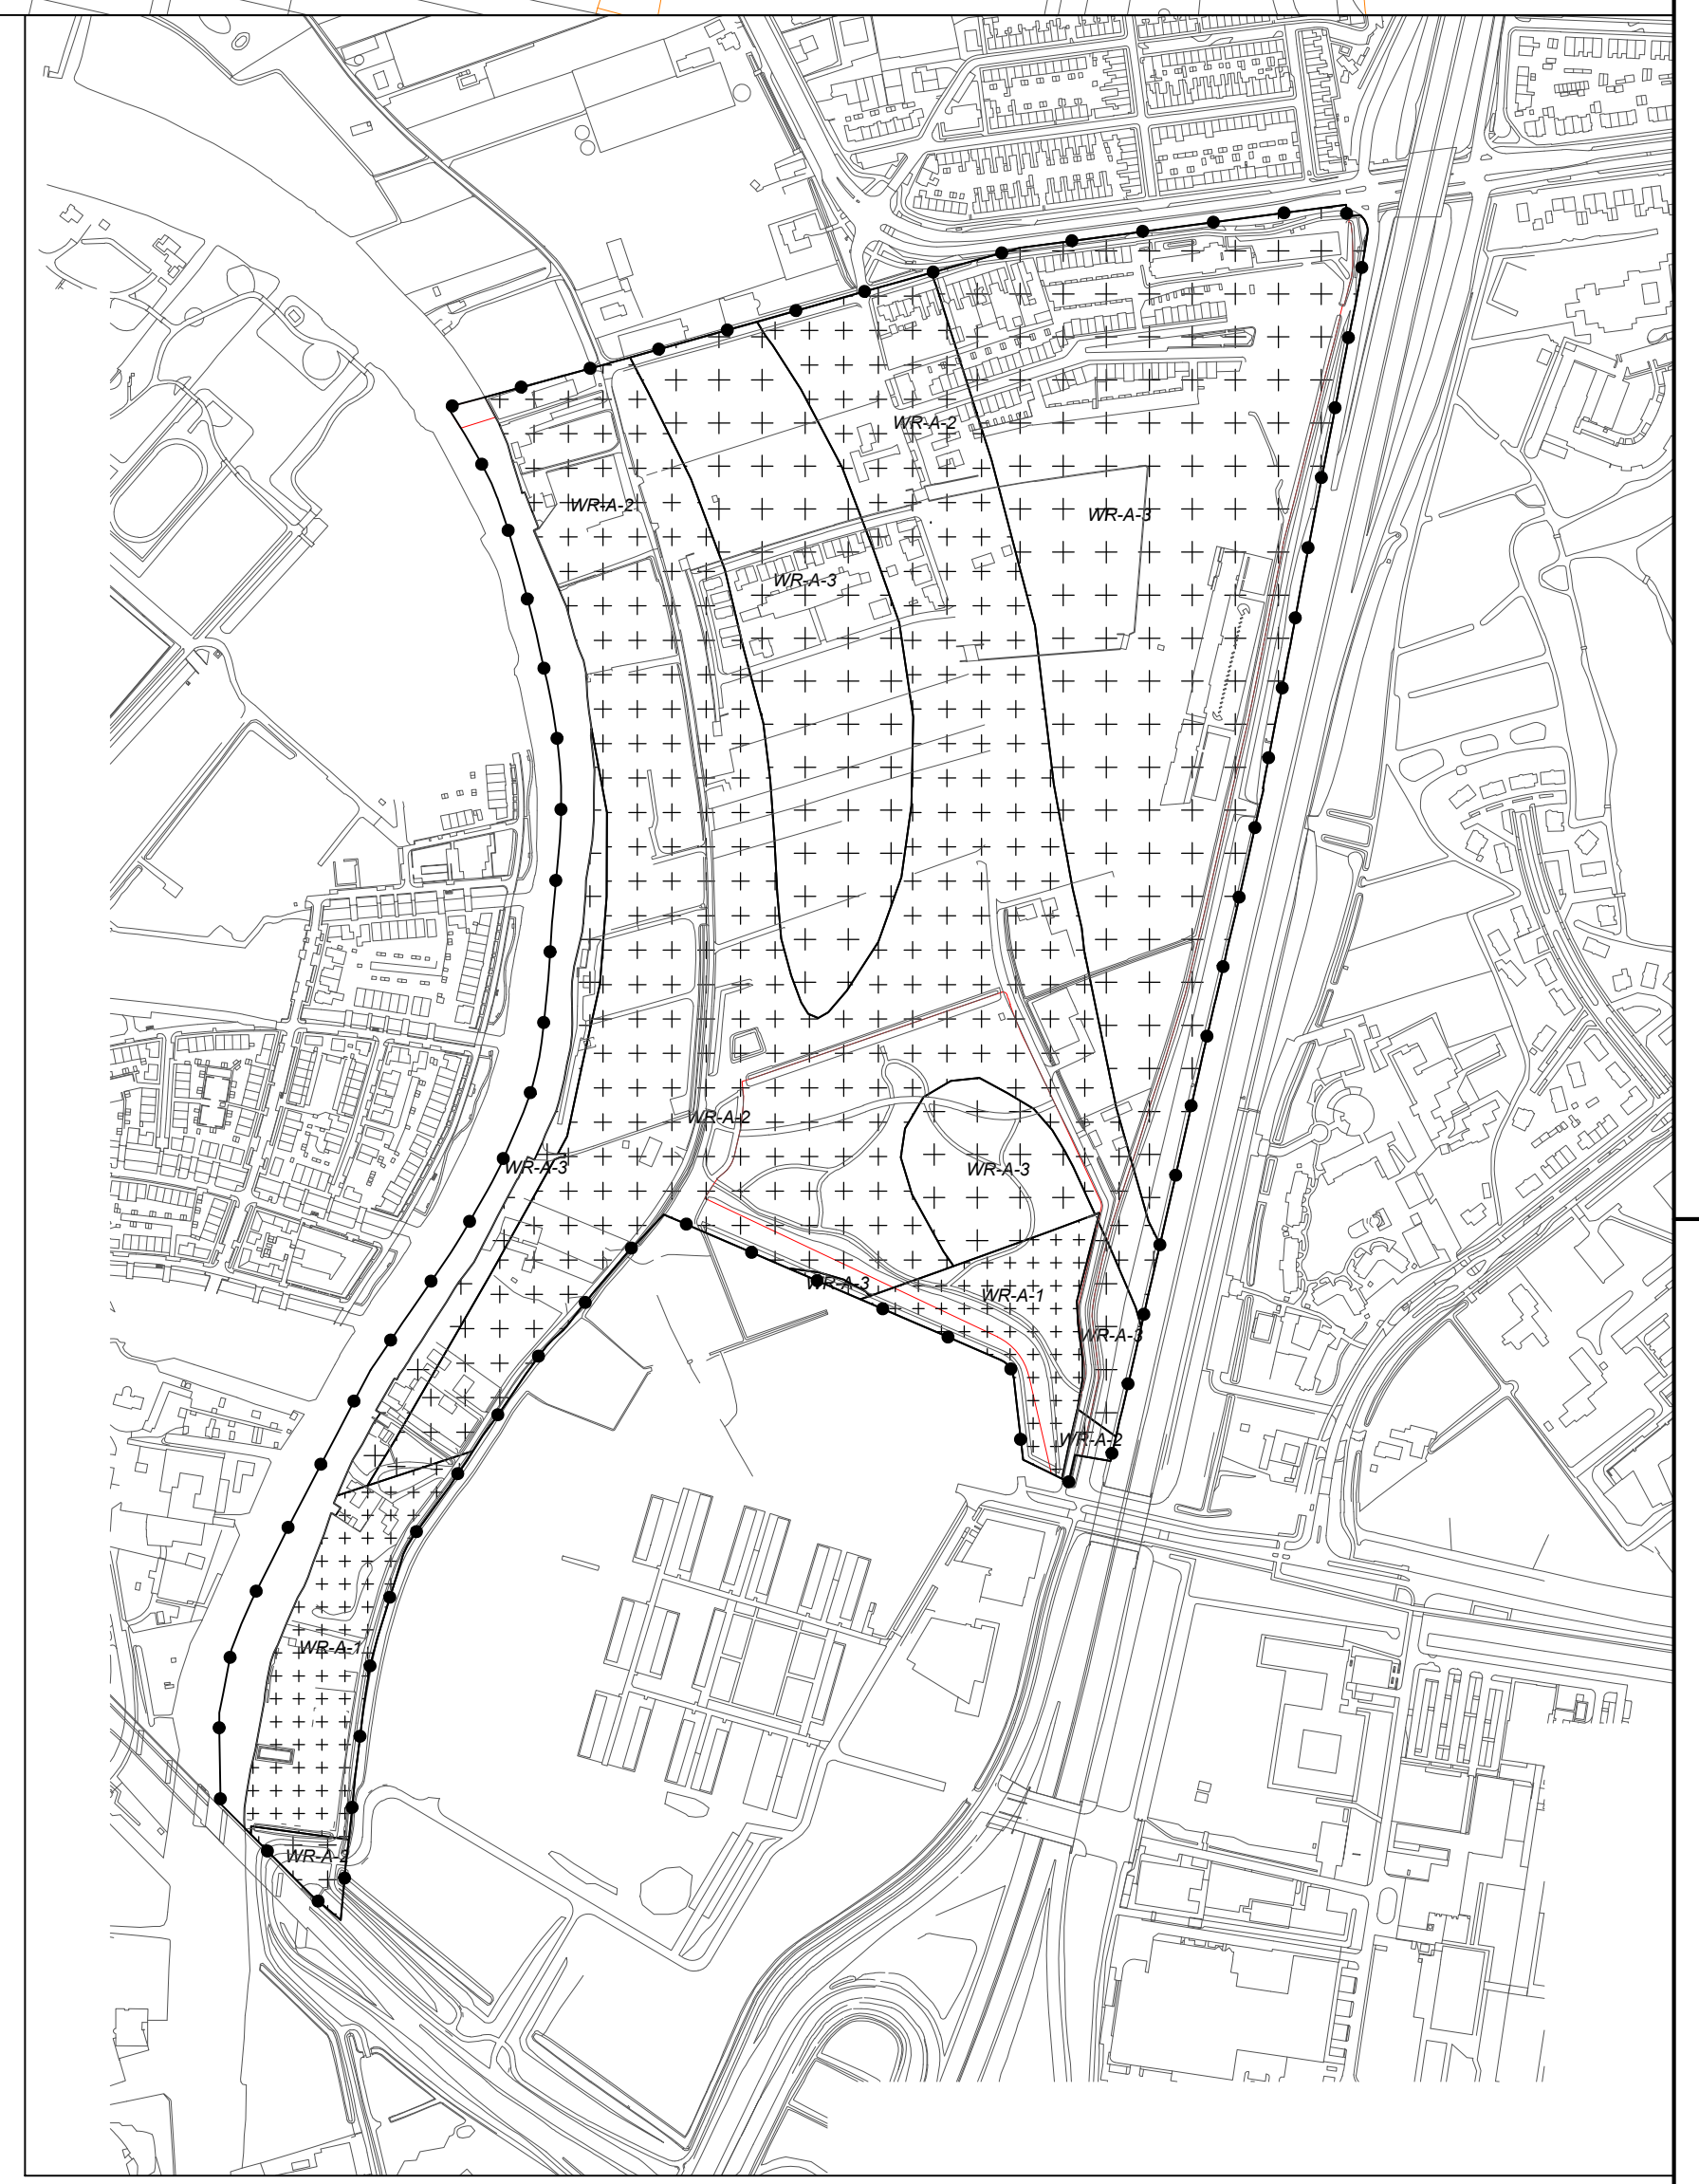

Wijzigingen

07-03-2014 1e concept o.b.v. vigerende bestemmingsregeling

01-04-2014 2e concept met deeluitwerking ontvragen kaart WestB

10-04-2014 3e concept aangepast op basis van Assentekening d.d. 22-03-2014

15-04-2014 4e concept aangepast na overleg gemeente

21-05-2014 5e concept aangepast na overleg gemeente en Assentekening d.d. 22-04-2014

gemeente		Oegsteest		tekening	
bestemmingsplan		Oegsteest aan de Rijn		concept	
	identificatie	planstatus	status	schaal	1:1000
	identificatiecode	datum	concept	afmeting	910*1450
	NL.IMRO.0578.OegsteestRijn-V001	27-05-2014	voorstudie	bladnummer	1
	projectnummer	067800.16598.00	ontwerp	aantal bladen	1
	postbus 150	3920 AD Westervoort	vastgesteld	bestand	07R6-BPL
	info@rho.nl	www.rho.nl	revisie	gemaakt	ing. D.J. Willemse
					ing. R. Durville